


Grundriss Typ V

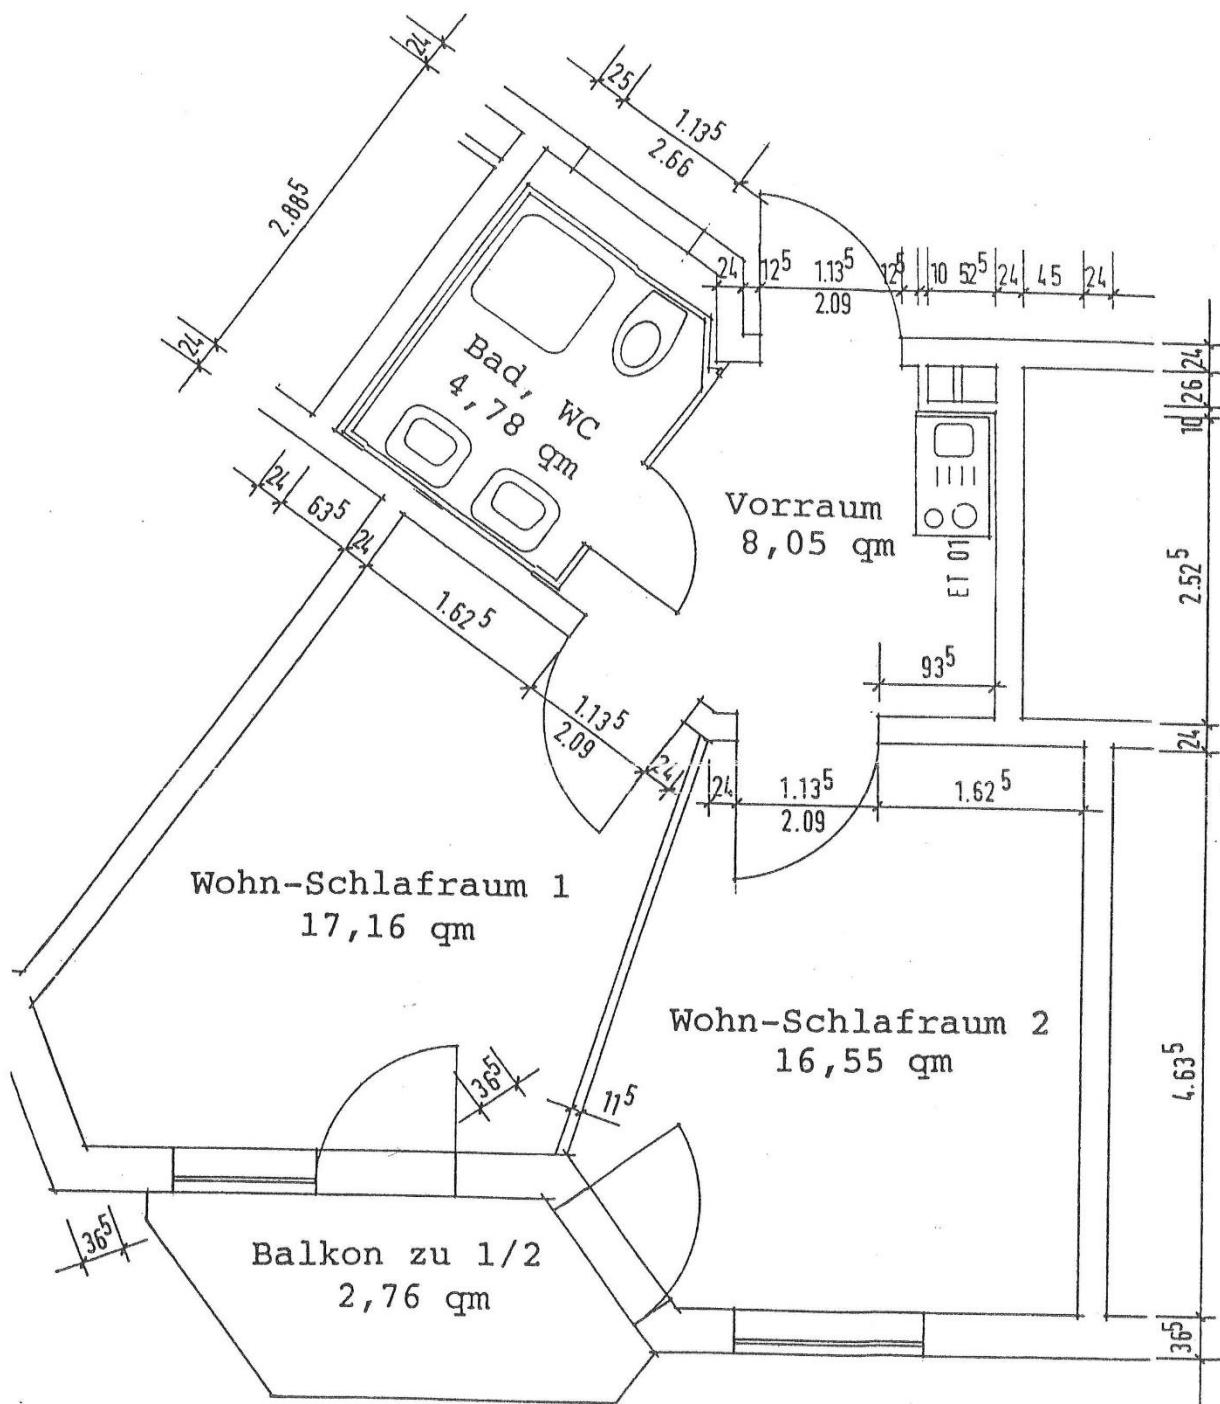

Zu jedem Appartement gehört eine Abstellmöglichkeit/ein Abstellraum im UG

Wohn-Schlafräume 1	17,16 qm
2	16,55 qm
Vorraum	8,05 qm
Bad, WC	4,78 qm
Balkon zu 1/2	2,76 qm
	<hr/>
	49,30 qm